



### Souterrain


\* Indeling te wijzigen iom de aannemer

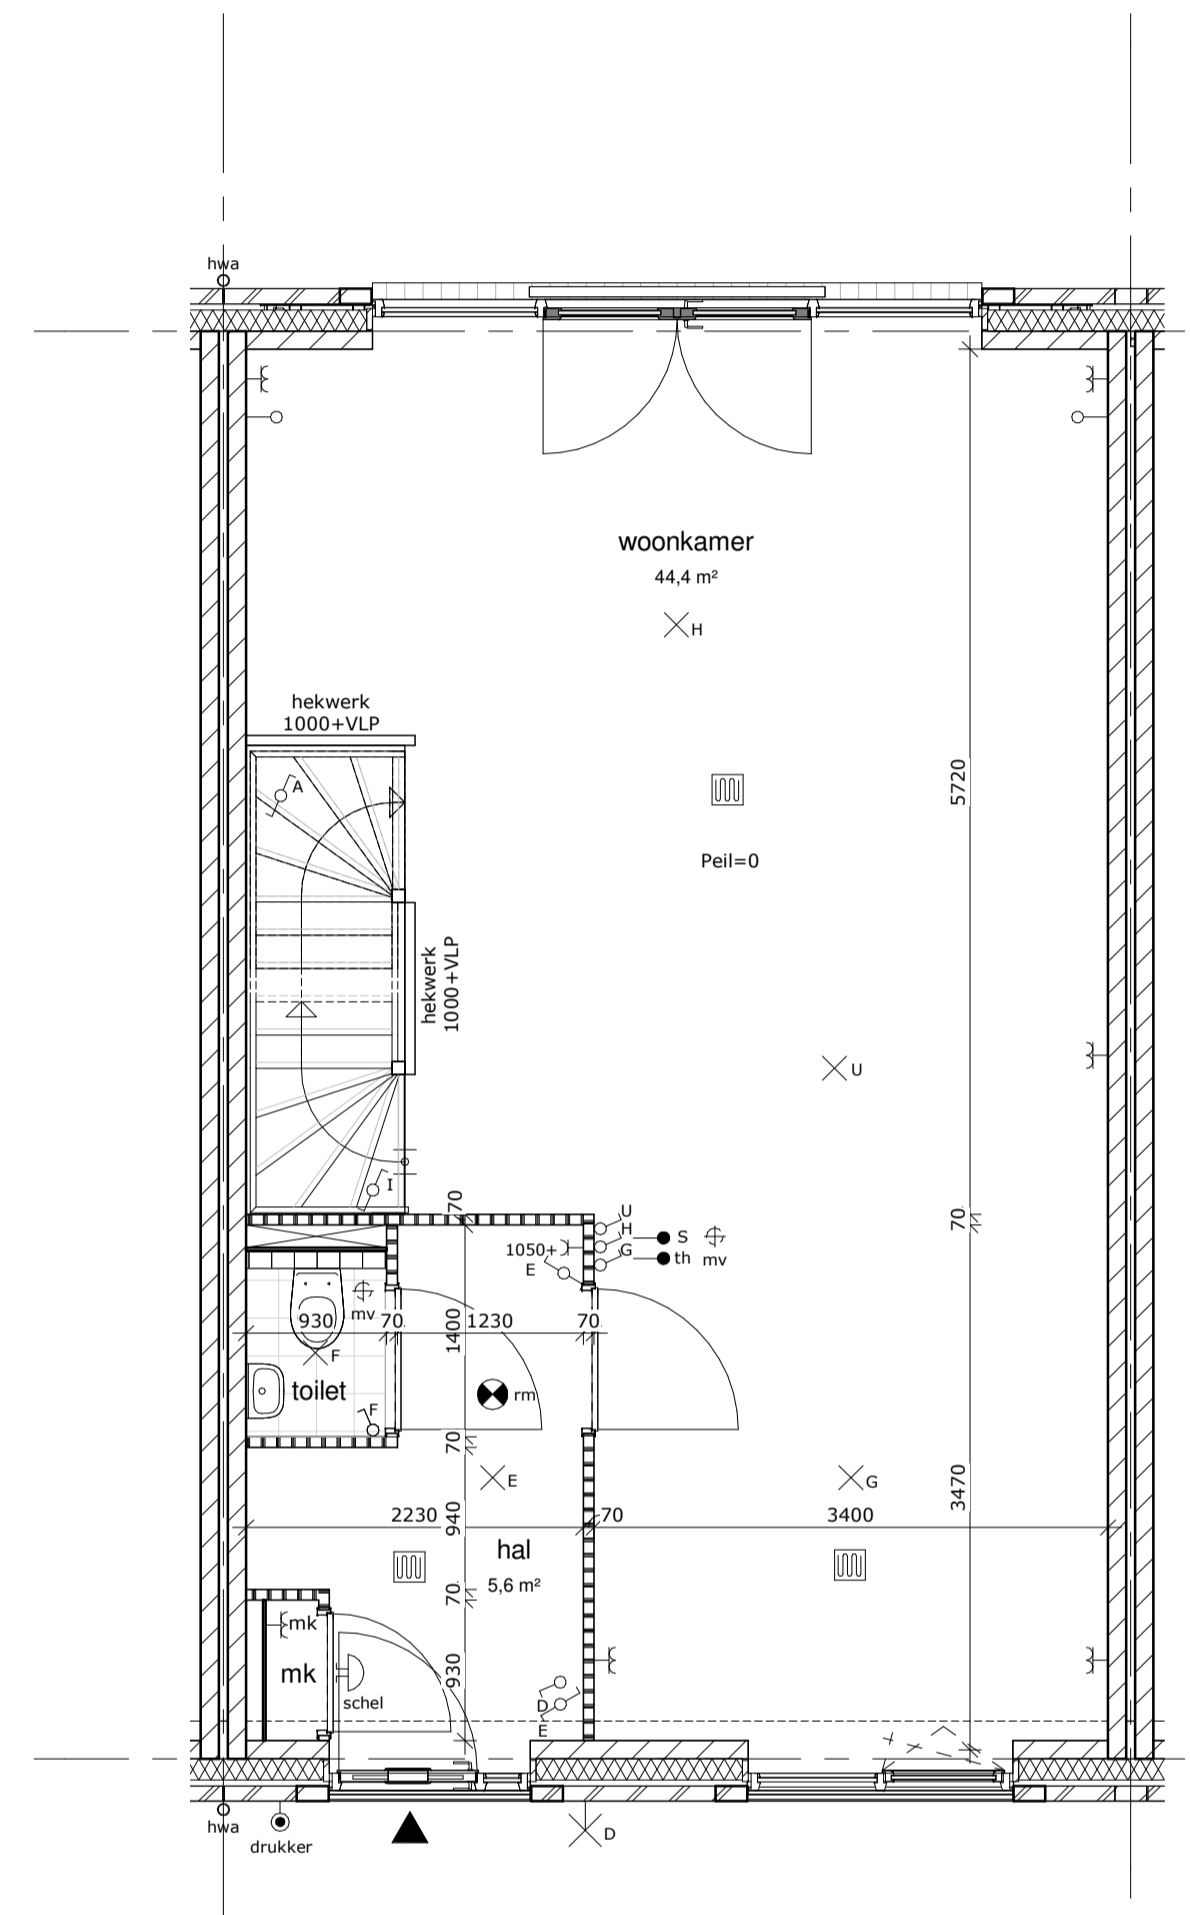

### Begane grond

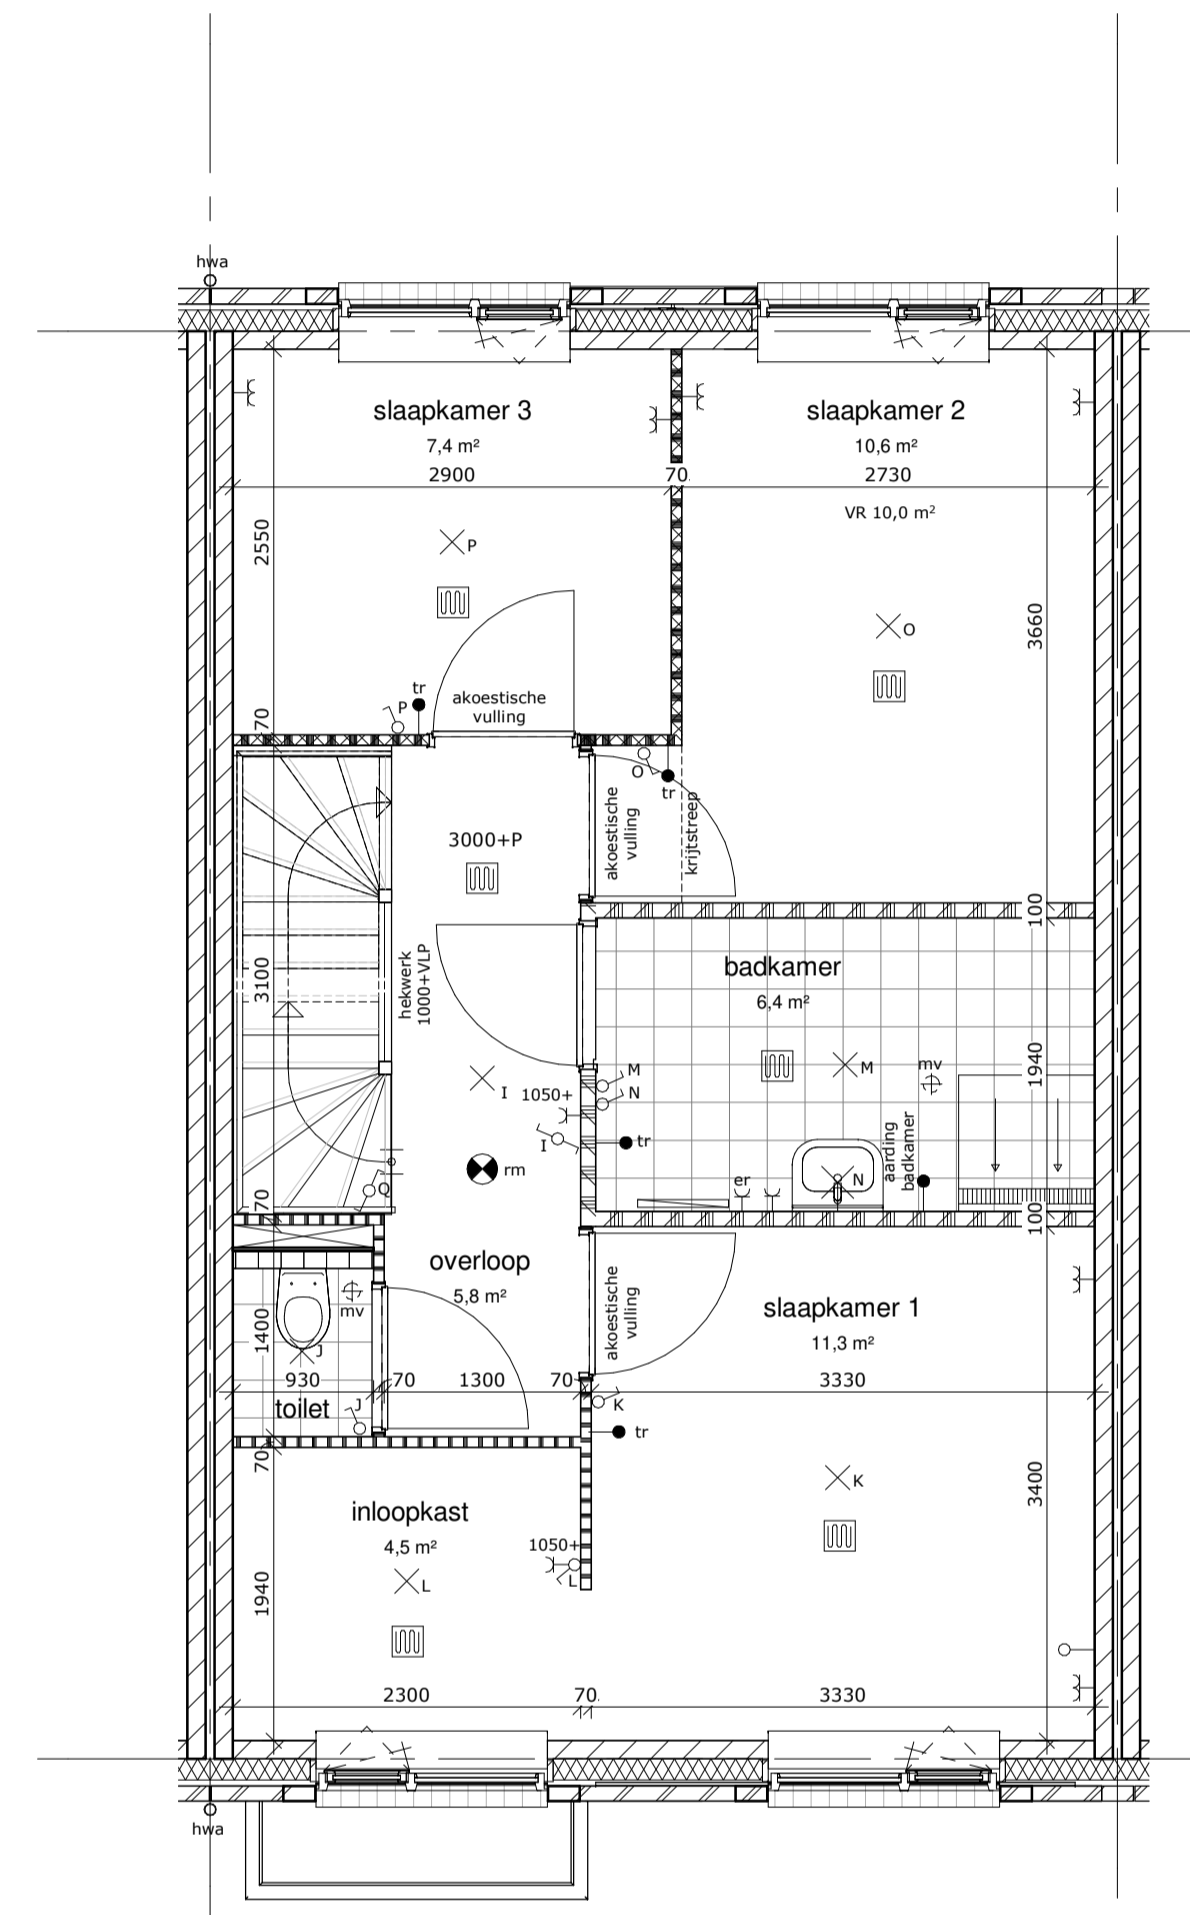

### Eerste verdieping

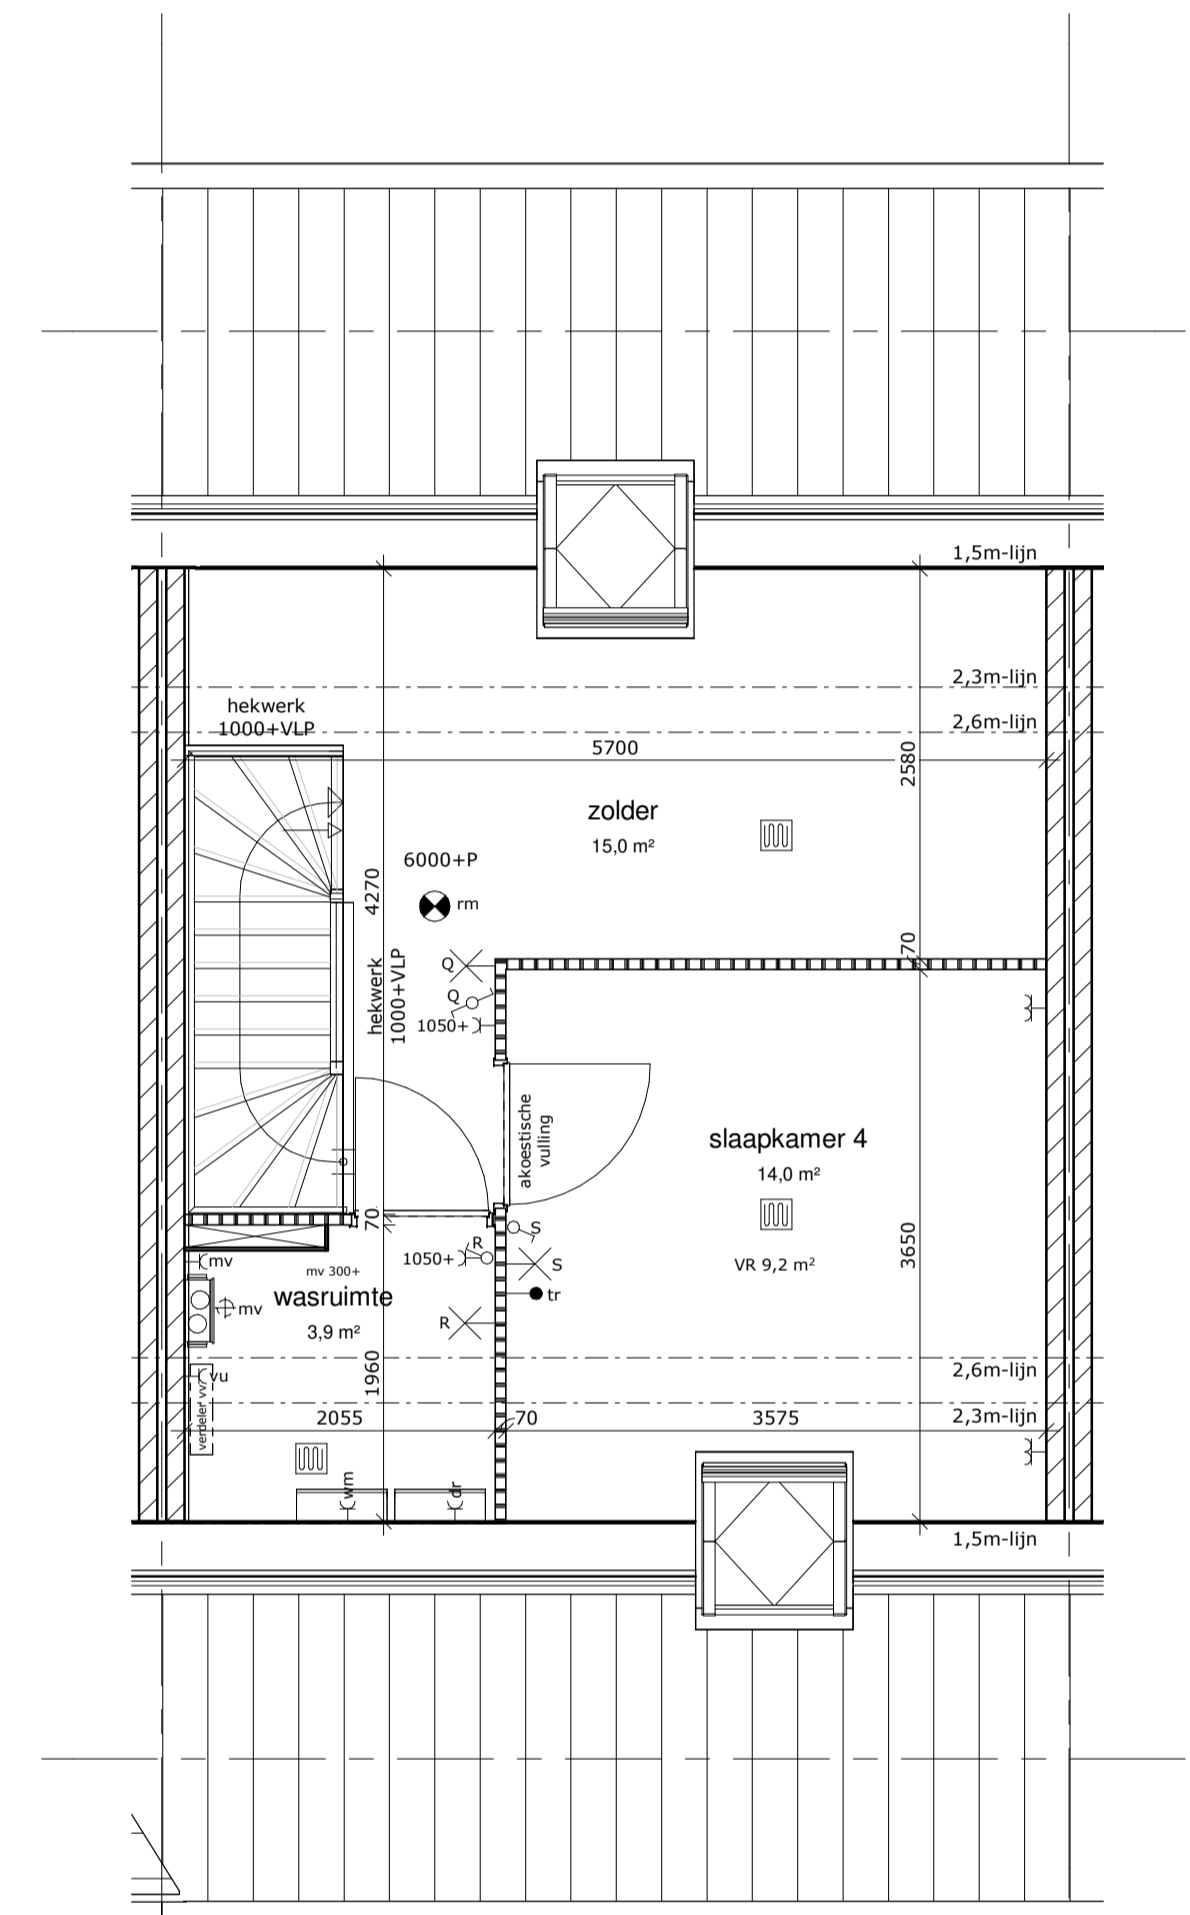

### Tweede verdieping

#### RENVOOI

|  |  |  |  |  |  |
|--|--|--|--|--|--|
|  | metselwerk 100mm                                 |  | enkelepole schakelaar                            |  | temperatuur naregeling                   |
|  | isolatie 140mm                                   |  | wissel schakelaar                                |  | thermostaat centrale verwarming          |
|  | lhw gestort beton 150mm                          |  | enkelepole schakelaar met wandcontactdoos geaard |  | standenschakelaar mechanische ventilatie |
|  | holle wandstelsysteem /<br>betonnen wanden 250mm |  | enkele wandcontactdoos geaard                    |  | CO2 sensor ventilatiesysteem             |
|  | kalkzandsteen 120mm                              |  | dubbele wandcontactdoos geaard                   |  | rookmelder                               |
|  | kalkzandsteen 150mm                              |  | plafondlichtpunt                                 |  | afzuigpunt mechanische ventilatie        |
|  | 70mm Gibo  |  | wandlichtpunt                                    |  | meterkast                                |
|  | 100mm Gibo                                       |  | beldrukker                                       |  | hemelwaterafvoer                         |
|  | 70mm Gibo  |  | schel  |  | entree woning                            |
|  |  |  | aansluitpunt wasmachine/droger                   |  | verdeelunit                              |
|  |  |  | aansluitpunt warmtepomp                          |  | ruimte v.v. vloerverwarming              |
|  |  |  | aansluitpunt MV box                              |  | warmtepomp                               |
|  |  |  | aansluitpunt verdeelunit vloerverwarming         |  | elektrische radiator                     |
|  |  |  | aansluitpunt elektrische radiator                |  | mechanische ventilatiebox                |
|  |  |  | loze leiding (CAI / Tel / data)                  |  |  |
|  |  |  | aarding badkamer                                 |  |  |

|                   |  |                |                 |
|-------------------|--|----------------|-----------------|
| betreft:          | Nieuwbouw woningen project HerenAcht te Zoetermeer |                |                 |
| opdrachtgever:    | WDevelop   |                |                 |
| onderdeel:        | Koperscontract tekening Dijkwoning bouwnummer 03   |                |                 |
| projectarchitect: |  | projectleider: | K. van der Meij |
| formaat:          | A1   | schaal:        | 1:50            |
| projectnummer:    | 17.4937  | bladnummer:    | K.C.03          |
| getekend:         | J. Tooms   | datum:         | 01 mei 2020     |

ARCHITECTENBUREAU  
PIET ONDERWATER & PARTNERS



Vliet 2, Z. 5 2231 GH RIJNSBURG architectenregister: 1.890126.167  
t: 071 402 6111 | f: 071 403 1717 | www.underwater-partners.nl